



Lastgränser för stillastående truck
med max lyftkapacitet på 1,5 ton.

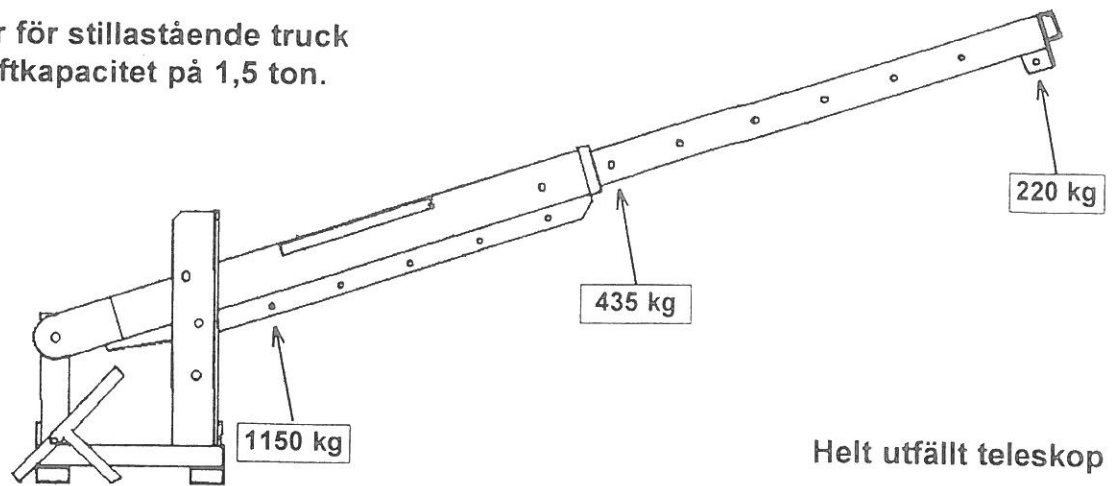


Helt utfällt teleskop

Lastgränser för åkande truck med
max lyftkapacitet på 1,5 ton.

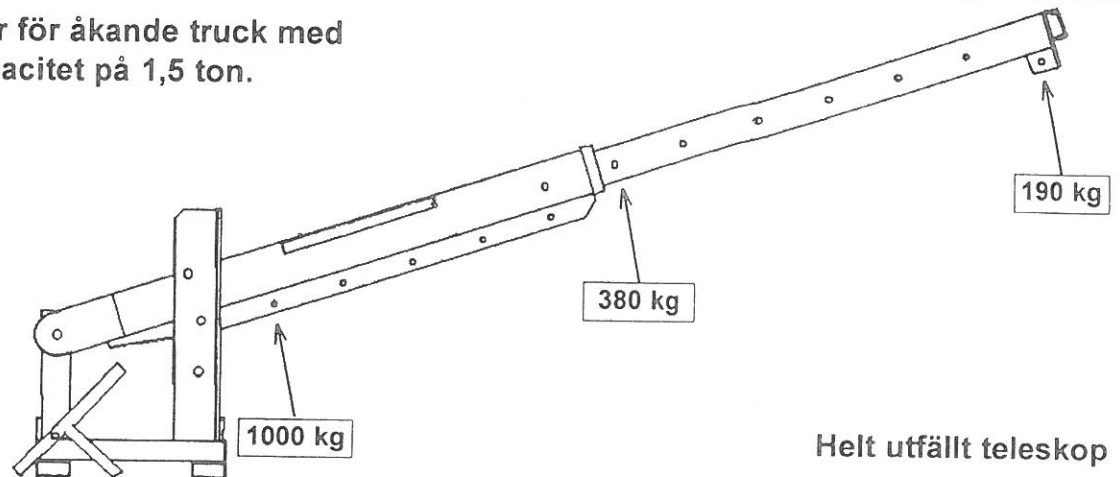


Helt utfällt teleskop

Lastgränser för stillastående truck
med max lyftkapacitet på 1,5 ton.

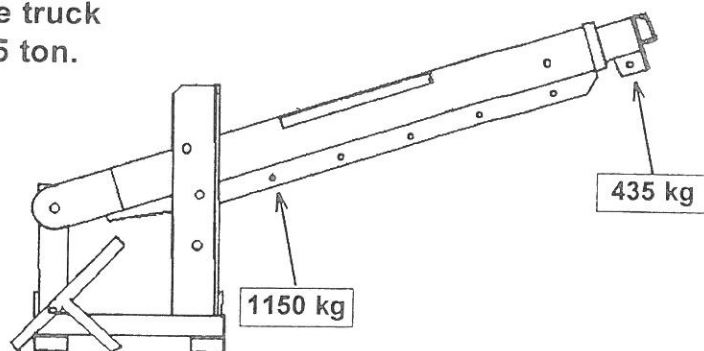


Helt infällt teleskop

Lastgränser för åkande truck med
max lyftkapacitet på 1,5 ton.

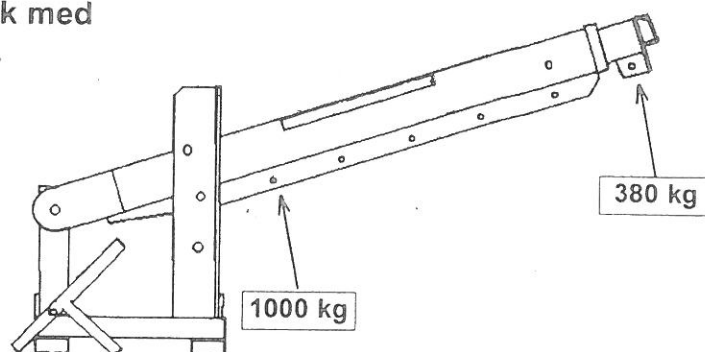


Helt infällt teleskop

Lastgränser för stillastående truck
med max lyftkapacitet på 2 ton.

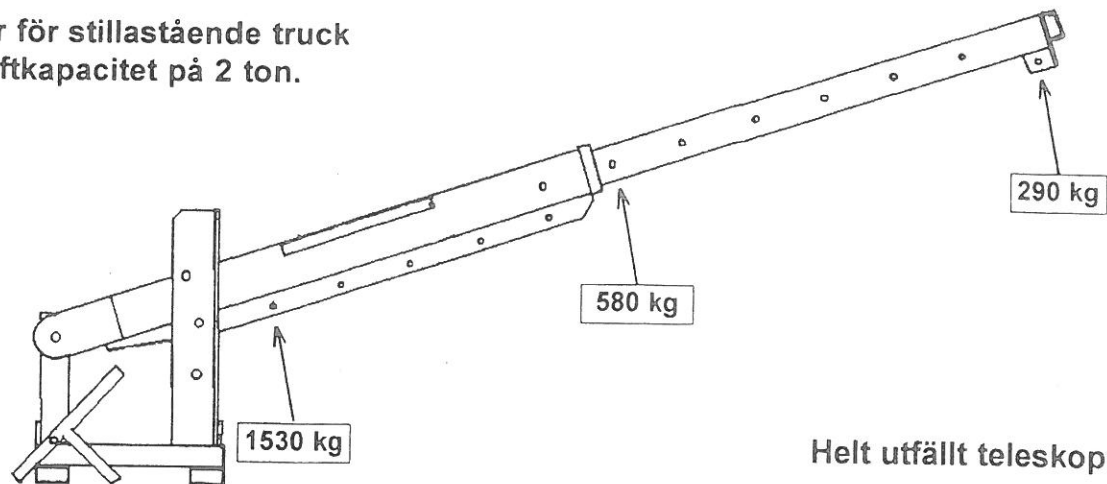


Helt utfällt teleskop

Lastgränser för åkande truck med
max lyftkapacitet på 2 ton.

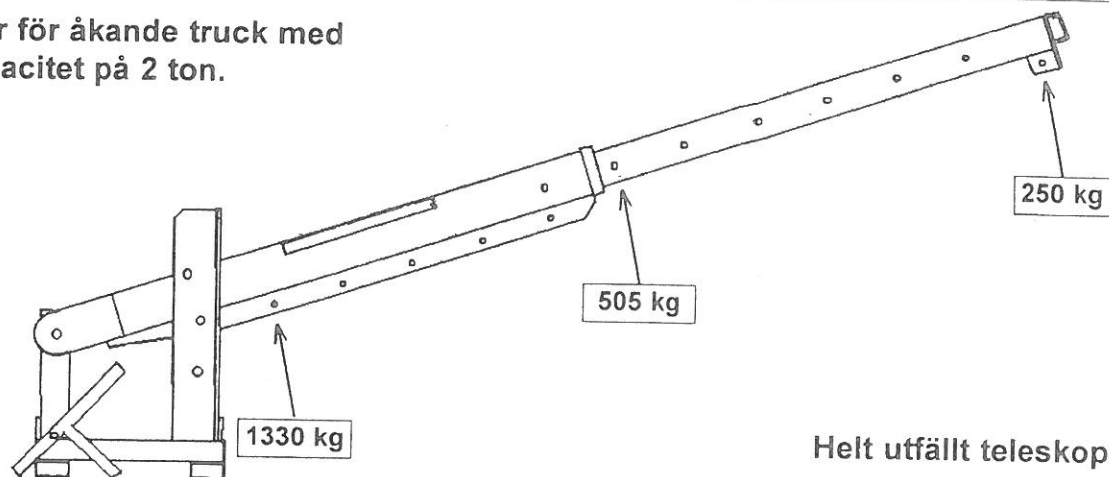


Helt utfällt teleskop

Lastgränser för stillastående truck
med max lyftkapacitet på 2 ton.

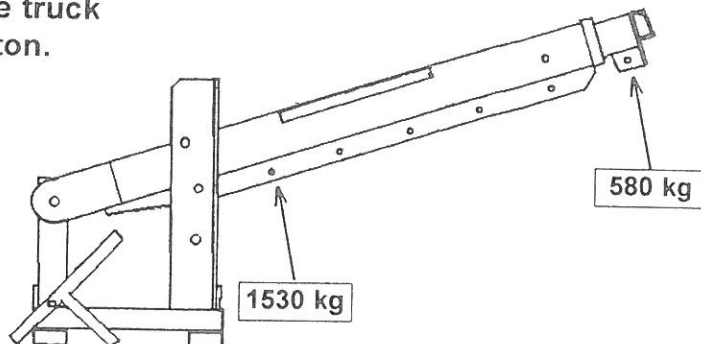


Helt infällt teleskop

Lastgränser för åkande truck med
max lyftkapacitet på 2 ton.

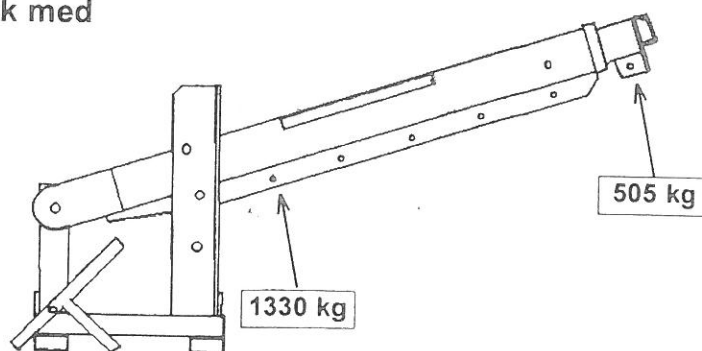


Helt infällt teleskop

Lastgränser för stillastående truck
med max lyftkapacitet på 2,5 ton.

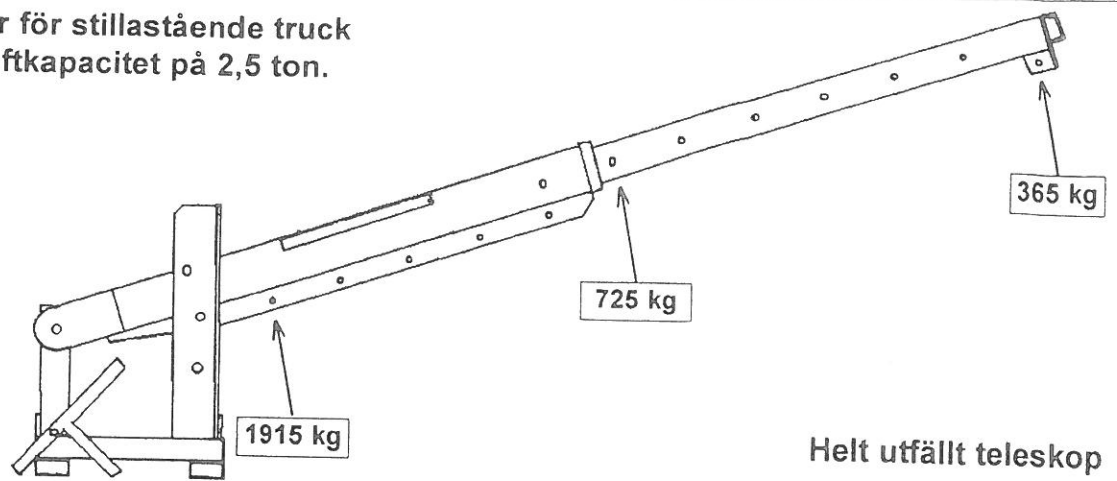


Helt utfällt teleskop

Lastgränser för åkande truck med
max lyftkapacitet på 2,5 ton.

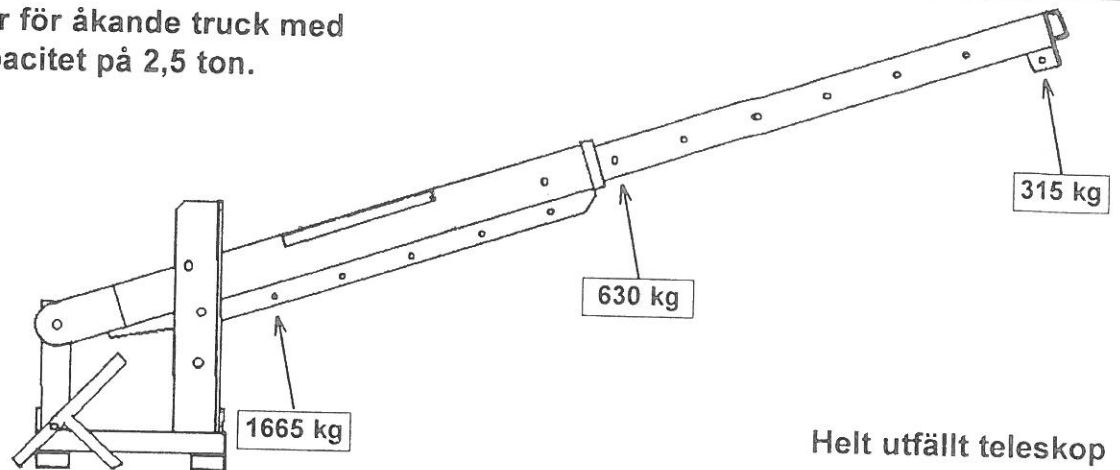


Helt utfällt teleskop

Lastgränser för stillastående truck
med max lyftkapacitet på 2,5 ton.

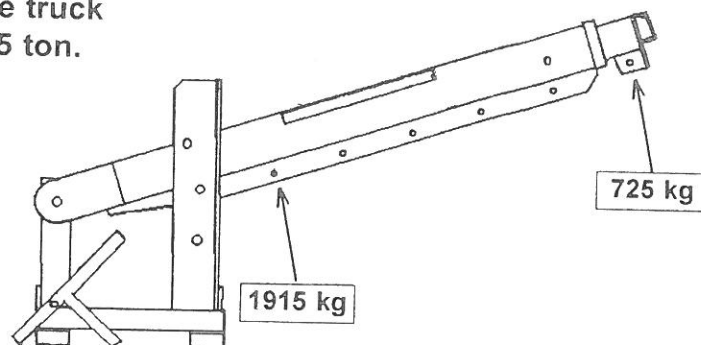


Helt infällt teleskop

Lastgränser för åkande truck med
max lyftkapacitet på 2,5 ton.

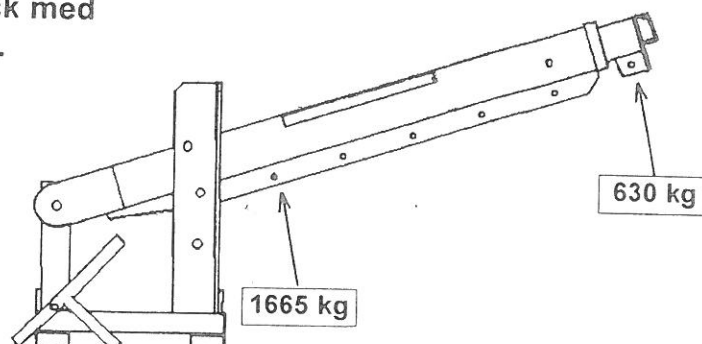


Helt infällt teleskop

Lastgränser för stillastående truck
med max lyftkapacitet på 3 ton.

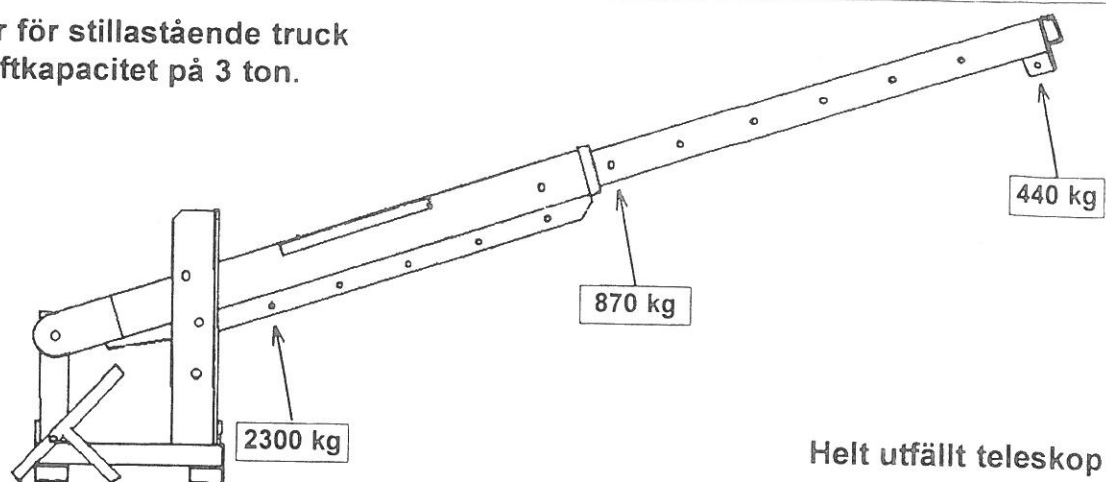


Helt utfällt teleskop

Lastgränser för åkande truck med
max lyftkapacitet på 3 ton.

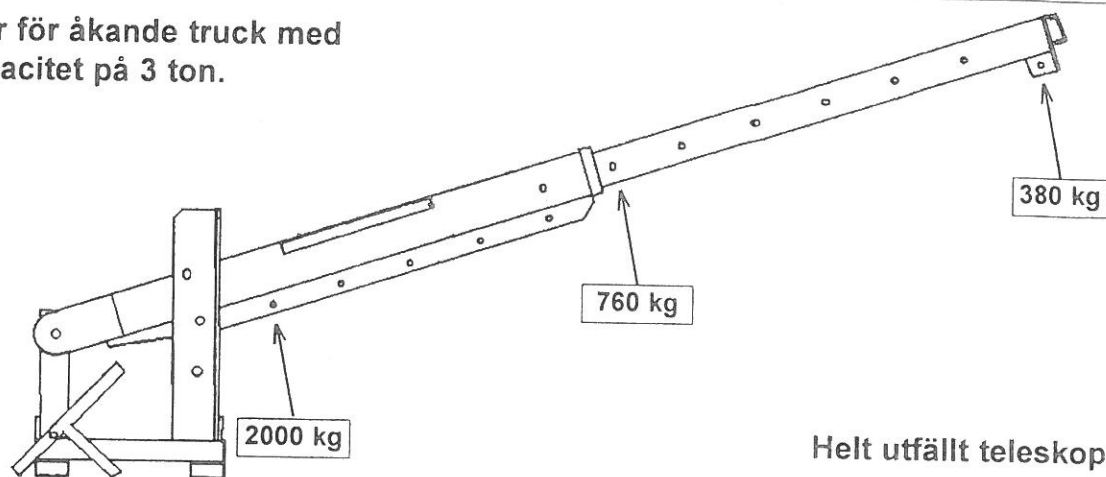


Helt utfällt teleskop

Lastgränser för stillastående truck
med max lyftkapacitet på 3 ton.

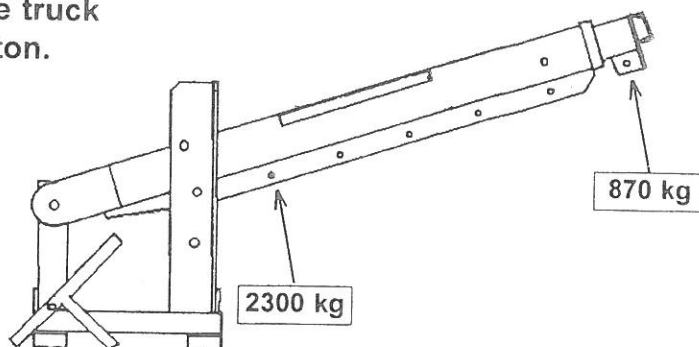


Helt infällt teleskop

Lastgränser för åkande truck med
max lyftkapacitet på 3 ton.

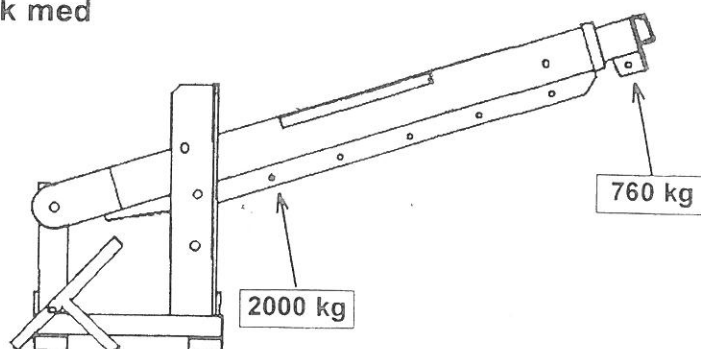


Helt infällt teleskop

Nr.	Muudatus sisse	Kuupäev	Allkiri	Muutis
-----	----------------	---------	---------	--------

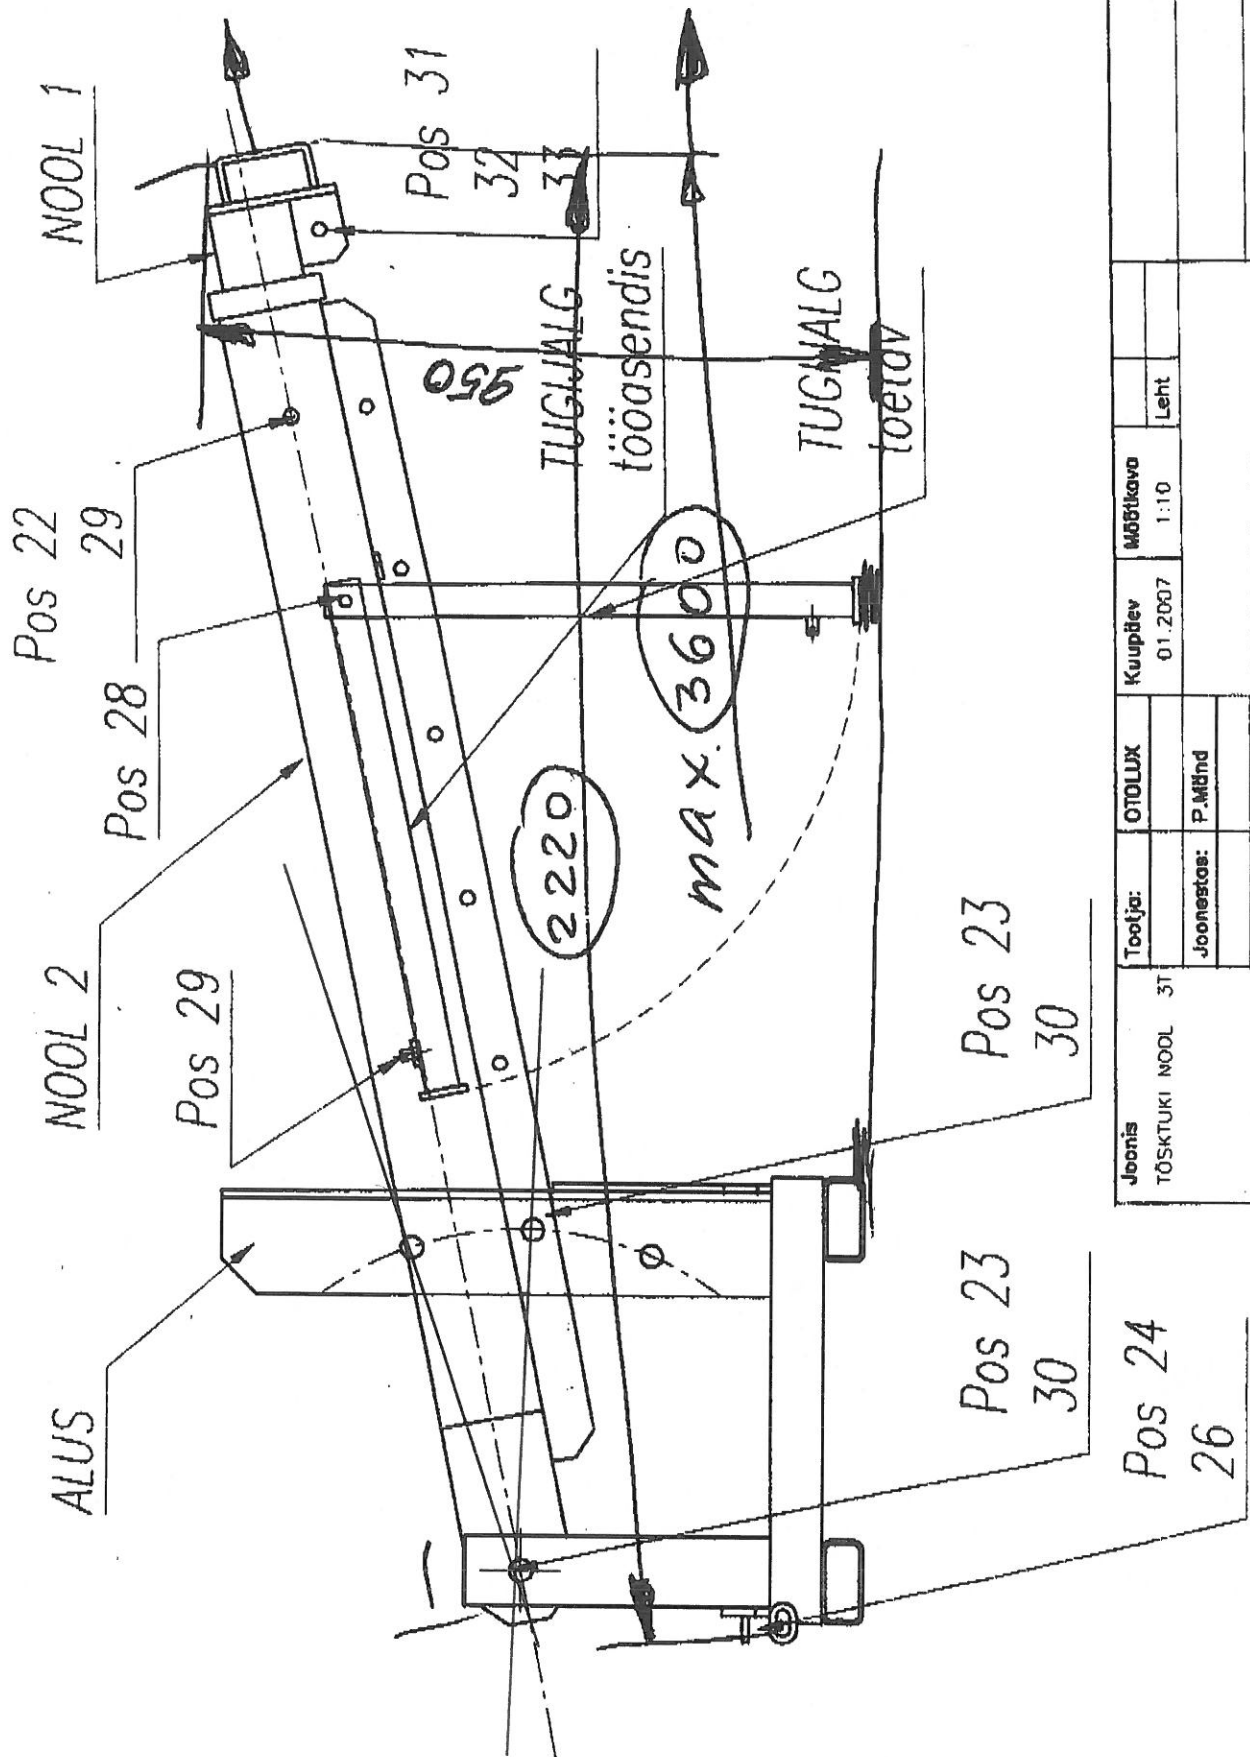

Joonis TÖSTUKI NOOL 31	Tootja: OTOLUX	Kuupäev 01.2007	Mõõtkava 1:10	Leht	DWG. nr. TN-5
TÖSTUKI NOOL	Joonestaj: P.Mänd	Kontrollis: S.M.	OTOLUX AS		Formaat: A4

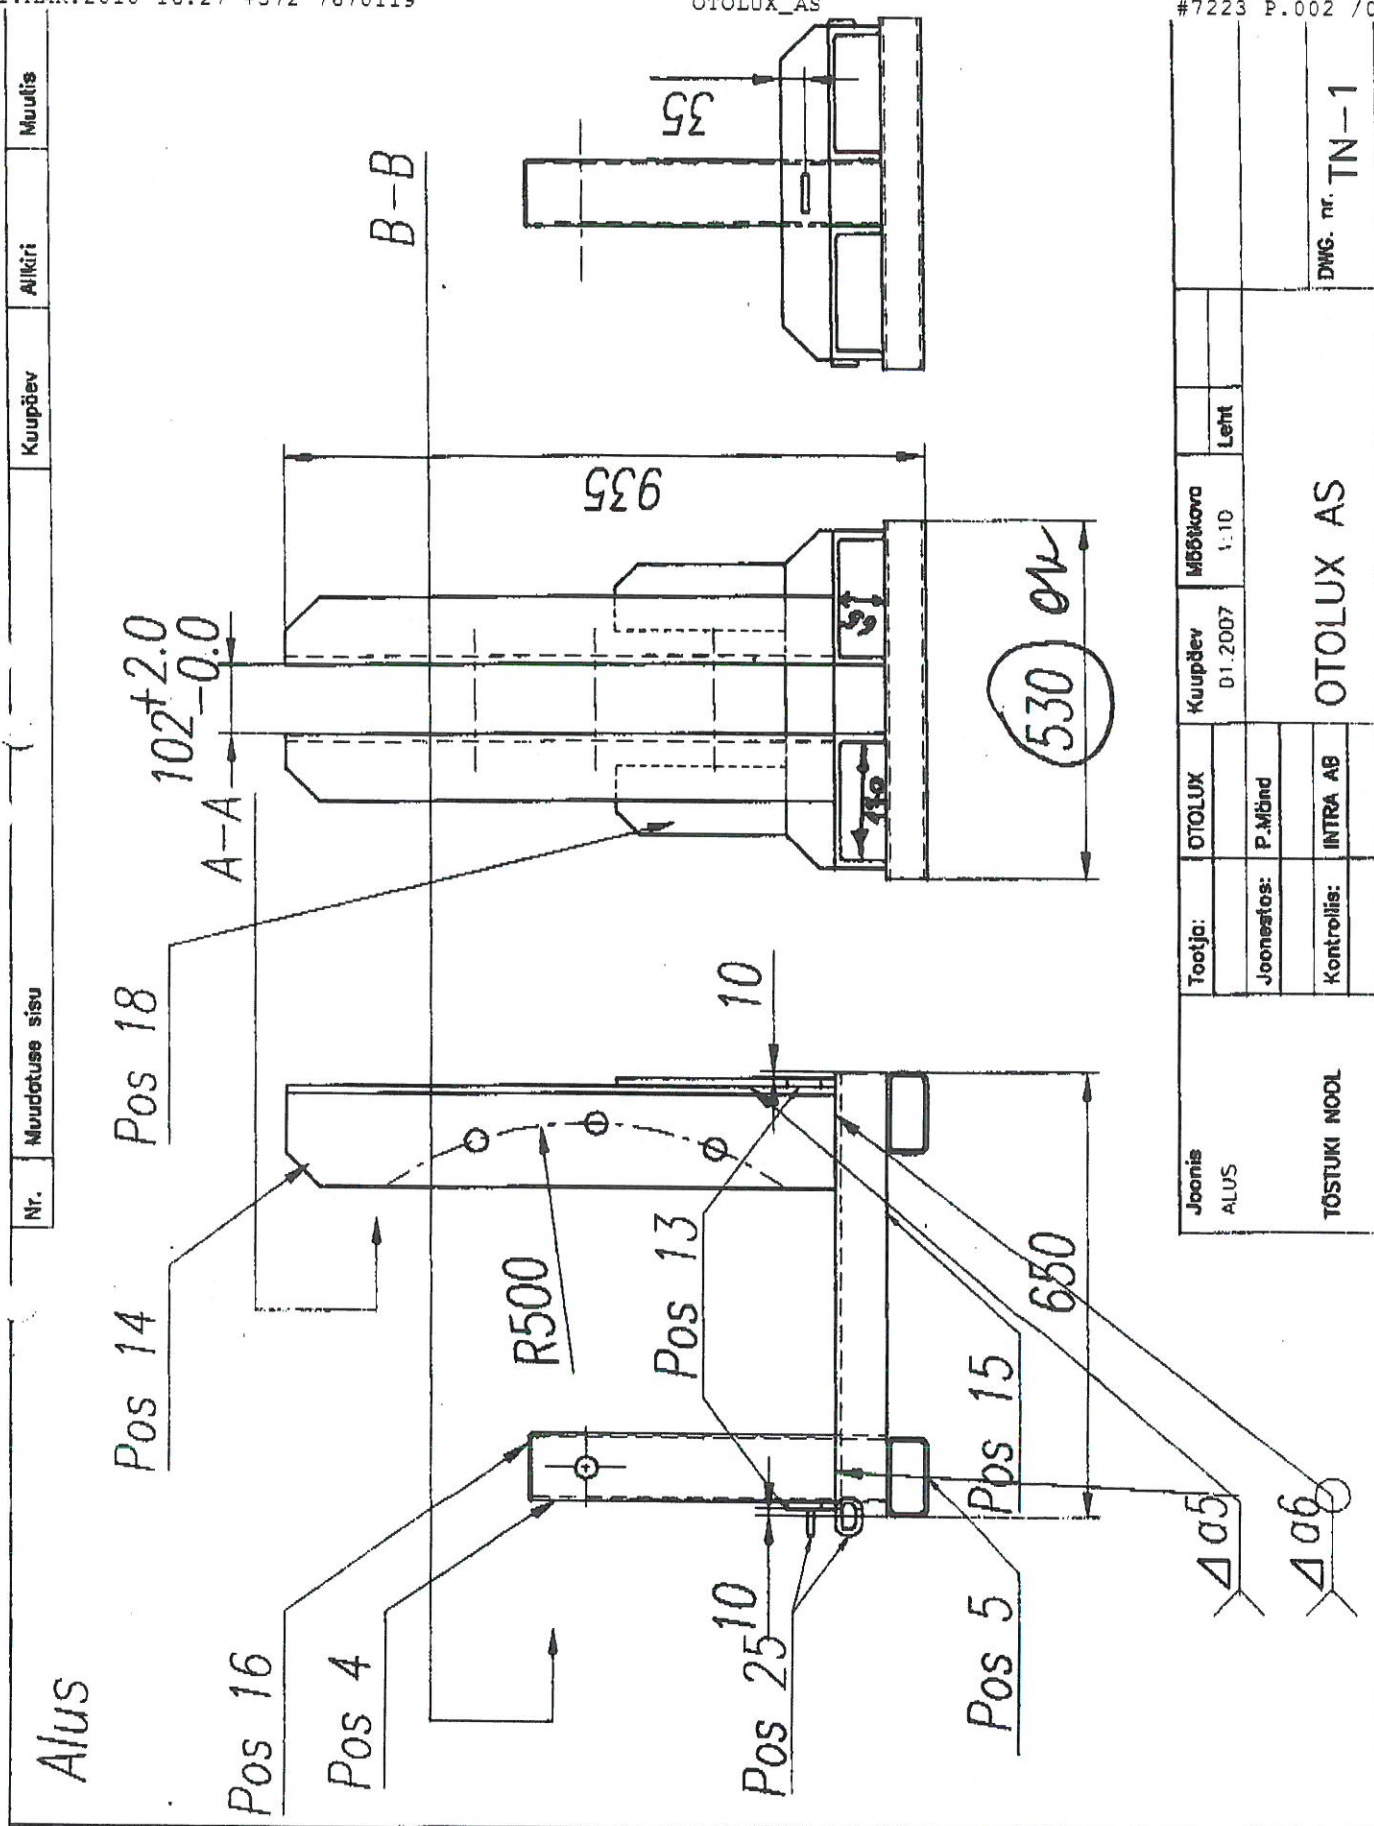

Joonis ALUS	Tootja:	OTOLUX	Kuupäev	Mõõtkava
			01.2007	1:10
	Joonestaja:	P.Mänd		
	Kontrollis:	INTRA AB		
TÖSTUKI NOOL				
OTOLUX AS				